

ΕΦΗΜΕΡΙΣ ΤΗΣ ΚΥΒΕΡΝΗΣΕΩΣ
ΤΗΣ ΕΛΛΗΝΙΚΗΣ ΔΗΜΟΚΡΑΤΙΑΣ

ΑΘΗΝΑ 6 ΝΟΕΜΒΡΙΟΥ 1991	ΤΕΥΧΟΣ ΤΕΤΑΡΤΟ	ΑΡΙΘΜΟΣ ΦΥΛΛΟΥ 791

ΠΕΡΙΕΧΟΜΕΝΑ

ΑΝΑΔΑΣΩΣΕΙΣ
ΑΠΟΦΑΣΕΙΣ

Αριθ. 5745 (1)

Κήρυξη αναδασωτέας έκτασης εμβαδού 35,190 στρ. στη θέση «Δάφνη» κοινότητας Σαλάκου Νήσου Ρόδου Νομού Δωδ/νήσου.

Ο ΝΟΜΑΡΧΗΣ ΔΩΔΕΚΑΝΗΣΟΥ

Έχοντας υπόψη:

1. Τις διατάξεις του Ν. 3200/55 περί διοικητικής αποκέντρωσης, όπως τροποποιήθηκε και συμπληρώθηκε με το Ν.Δ. 532/70.

2. Τις διατάξεις του άρθρου 117 παρ. 3 του Συντάγματος.

3. Τις διατάξεις του Ν. 998/79 «περί προστασίας των Δασών κ.λπ.» και ειδικότερα:

α) του άρθρου 41 παρ. 1, β) του άρθρου 38 παρ. 1.

4. Τις διαταγές του Υπουργείου Γεωργίας:

α) 160417/1180/8.7.80, β) 182447/3049/24.9.80

5. Την έκθεση αυτοψίας και εισήγηση του Τεχν. Δασ/νίας Ελευθερίου Ζάχαρη με την οποία προτείνεται η κήρυξη της έκτασης που αναφέρεται στο θέμα ως αναδασωτέας.

6. Την αριθμ. πρωτ. 5539/4.10.91 εισήγηση για κήρυξη δασικής έκτασης αναδασωτέας της Δ/νσης Δασών Δωδ/νήσου, αποφασίζουμε:

Κηρύσσουμε αναδασωτέα με σκοπό τη διατήρηση του χαρακτήρα του δάσους (κάηκε το έτος 1972) και αναγεννήθηκε και την αποκατάσταση της βλάστησης που καταστράφηκε από παράνομη εχχέρσωση τη περίοδο Φεβρουαρίου – Μαρτίου 1991 τμήμα του δημοσίου δάσους εμβαδού 15,720 στρ. που ανήκει στις Κ.Μ.60Α, 61Α, 62Α, 62Β, 64Α γαιών Σαλάκου και ιδιωτικού δάσους εμβαδού 19,470 στρ. που ανήκει στις Κ.Μ. 61, 62, 63, 64 γαιών Σαλάκου που βρίσκεται στη θέση «Δάφνη» Κοινότητας Σαλάκου Ρόδου και προσδιορίζεται από τα στοιχεία (1,2,3,... 53,54,1) και (45,55,56,... 68,26,27,69,70,71,72,73,... 83,31,32,84,... 90,91,44,45) και έχει όρια:

Ανατολικά: Με καψάλα δάσους έτους '72 και αγρούς

Δυτικά: Με καψάλα δάσους έτους '72

Βόρεια: Με καψάλα δάσους έτους '72

Νότια: Με καψάλα δάσους έτους '72, όπως φαίνεται στο συνημμένο διάγραμμα που αποτελεί αναπόσπαστο μέρος της απόφασης αυτής.

Η απόφαση αυτή να δημοσιευθεί στην Εφημερίδα της Κυβερνήσεως.

Ρόδος, 15 Οκτωβρίου 1991

Ο Νομάρχης
ΓΕΩΡΓΙΟΣ ΧΑΡΑΛΑΜΠΟΠΟΥΛΟΣ

ΤΟΠΟΓΡΑΦΙΚΟ ΔΙΑΓΡΑΜΜΑ

Αναδασωτέας έκτασης στη θέση "Δάφνη" Κοινότητας Σαλάκου, Νήσου Ρόδου, Νομού Δωδεκανήσου.

Απόσπασμα τοπογραφικού χάρτη περιφέρειας Κοιν. Σαλάκου, Νήσου Ρόδου, Νομού Δωδ/σου, με Κλίμακα 1:25.000

Θέση αναδασωτέας έκτασης.



ΥΠΟΜΝΗΜΑ

1) Κλίμακα 1:2000

2) —·—·— (1,2,3.....53,54,1) και (45,55,56....68,26,27,69,70,71 72,73....83,31,32,84....90,91,44,45.) Περίμετρος αναδασωτέας έκτασης εμβαδού 35.190 τ.μ., τμήματα των Κτηματομερίδων 60^A, 61, 61^A, 62, 62^A, 62^B, 63, 64, 64^A, γαιών Σαλάκου.

Από αυτή έκταση εμβαδού 15.720 τ.μ. αποτελεί τμήματα των Κ.Μ. 60^A, 61^A, 62^A, 62^B, 64^A, γαιών Σαλάκου του δημοσίου, και έκταση εμβαδού 19.470 τ.μ. αποτελεί τμήματα των Κ.Μ. 61, 62, 63, 64, γαιών Σαλάκου, οι οποίες είναι ιδιωτικές.

Όλη η έκταση εμβαδού 35.190 τ.μ. εκχερσώθηκε παράνομα από τον Καρασάββα Παναγιώτη του Σπυρίδωνα, κάτ. Φανών.

3) ——— Όρια Κτηματομερίδων.

Ρόδος 20-6-1991

Ο συντάκτης

ΘΕΩΡΗΘΗΚΕ

Ρόδος 30-8-

ΑΠΑΛΛΟΤΡΙΩΣΕΙΣ

ΑΠΟΦΑΣΕΙΣ

Αριθ. 1085398/6054/0010 (2)

Αναγκαστική απαλλοτρίωση ακινήτων στο Έλος Μπρεξίζας στο Μαραθώνα για αρχαιολογικούς σκοπούς.

ΟΙ ΥΠΟΥΡΓΟΙ ΟΙΚΟΝΟΜΙΚΩΝ ΚΑΙ ΠΟΛΙΤΙΣΜΟΥ

Έχοντας υπόψη:

1. Τις διατάξεις του Ν.Δ/τος 797/1971 «Περί αναγκαστικών απαλλοτριώσεων» σε συνδυασμό με τις διατάξεις του Β.Δ/τος 139/1971 «περί της αρμοδιότητας των Νομαρχών προς κήρυξιν αναγκαστικών τινών απαλλοτριώσεων».

2. Τις διατάξεις του άρθρου 1 του Νόμου ΒΡΞΖ/1893 «περί αναγκαστικής απαλλοτριώσεως ακινήτων προς συντήρησιν ή ανεύρεσιν αρχαιοτήτων».

3. Το από 2.10.90 απόσπασμα πρακτικού από τη συνεδρίαση του Κεντρικού Αρχαιολογικού Συμβουλίου με αριθμ. 20/3.7.90.

4. Την Υ. 1489/1076692/1224/0006Α/23.8.91 (ΦΕΚ 692/26.8.91 τ.Β') κοινή απόφαση του Πρωθυπουργού και του Υπουργού Οικονομικών σχετικά με την ανάθεση αρμοδιοτήτων στον Υφυπουργό Οικονομικών, αποφασίζουμε:

Κηρύσσουμε την αναγκαστική απαλλοτρίωση, για λόγους δημόσιας ωφέλειας και ειδικότερα για την προστασία, συντήρηση και ανάδειξη του αιγυπτιακού ιερού του 2ου μ.Χ. αιώνα που έχει αποκαλυφθεί σε ακίνητα στην περιοχή Έλος Μπρεξίζας στο Μαραθώνα Αττικής έκτασης 20.755,71 μ2 που φαίνεται με αριθ. ακινήτων 1,2,3,4,5,6 και 7 στο με κλίμακα 1:500 Α/Α 2305/12.9.89 κτηματολογικό διάγραμμα πίνακα αριθ. σχεδίου 1) του Θ. Καλαμπάκου, το οποίο έχει θεωρηθεί από τον Προϊστάμενο Αποτυπώσεων και Συντηρήσεως Κτιρίων του ΤΑΠΑ, Ηλία Μαυροδόντη στις 4.1.1991.

Στην έκταση που απαλλοτριώνεται προβάλλουν δικαιώματα κυριότητας οι: α) Παναγιώτα Μπιράκη, β) Άννα Μεταξωτού κλπ.

Η απαλλοτρίωση κηρύσσεται υπέρ του Δημοσίου και με δαπάνη του Ταμείου Αρχαιολογικών Πόρων και Απαλλοτριώσεων.

Η απόφαση αυτή να δημοσιευθεί στην Εφημερίδα της Κυβερνήσεως.

Αθήνα, 10 Οκτωβρίου 1991

ΟΙ ΥΠΟΥΡΓΟΙ

ΥΦΥΠΟΥΡΓΟΣ ΟΙΚΟΝΟΜΙΚΩΝ
Κ. ΓΙΑΤΡΑΚΟΣ

ΠΟΛΙΤΙΣΜΟΥ
ΑΝΝΑ ΨΑΡΟΥΔΑ - ΜΠΕΝΑΚΗ

Αριθ. 1086015/6187/0010 (3)

Αναγκαστική απαλλοτρίωση ακινήτων για τη βελτίωση – διαπλάτυνση αυτ/μου Κορίνθου – Τρίπολης στο τμήμα ΣΣ Νεμέας – Στέρνα με την κατασκευή παραλλήλων οδών και της Εθν. οδού (Ε66) από Ε.Ο. Κορίνθου – Άργους ως τη συνάντησή της με την αριθ. 26 επ. οδό προς Κοντόσταυλο.

ΟΙ ΥΠΟΥΡΓΟΙ ΟΙΚΟΝΟΜΙΚΩΝ ΚΑΙ ΠΕΡΙΒΑΛΛΟΝΤΟΣ, ΧΩΡΟΤΑΞΙΑΣ ΚΑΙ ΔΗΜ. ΕΡΓΩΝ

Έχοντας υπόψη:

1. Τις διατάξεις του Ν.Δ/τος 797/1971 «Περί αναγκαστικών απαλλοτριώσεων» σε συνδυασμό με τις διατάξεις του Β.Δ/τος 139/1971 «περί της αρμοδιότητος των Νομαρχών προς κήρυξιν αναγκαστικών τινών απαλλοτριώσεων».

2. Τις διατάξεις του άρθρου 23 του από 25 Νοεμβρίου 1929 Διατάγματος «Περί κωδικοποιήσεως των περί κατασκευής και συντηρήσεως οδών κειμένων διατάξεων».

3. Τις διατάξεις του άρθρου 1 του Ν. 653/1977 «περί υποχρεώσεως των παροδίων ιδιοκτητών δια την διάνοιξιν Εθνικών οδών κλπ», όπως συμπληρώθηκαν με τις παρ. 9 και 10 του άρθρου 62 του Ν. 947/1979 και την παρ. 4 του άρθρου 9 του Ν. 960/1979, για την εκτέλεση των οποίων εκδόθηκε το Π.Δ. 929/1979.

4. Την αριθ. Δ12β/0/38647/21.12.90 απόφαση του Υπουργού Περιβάλλοντος, Χωροταξίας και Δημοσίων Έργων «περί εφαρμογής άρθρου 1 του Ν. 653/1977 «περί υποχρεώσεως των παροδίων ιδιοκτητών για την διάνοιξιν Εθνικών οδών».

5. Την Υ. 1489/1076692/1224/0006Α'/23.8.91 (ΦΕΚ 692/26.8.91 τ.Β') κοινή απόφαση του Πρωθυπουργού και του Υπουργού Οικονομικών σχετικά με την ανάθεση αρμοδιοτήτων στον Υφυπουργό Οικονομικών, αποφασίζουμε:

Κηρύσσουμε την αναγκαστική απαλλοτρίωση, για λόγους δημόσιας ωφέλειας και ειδικότερα για τη βελτίωση – διαπλάτυνση αυτοκ/μου Κορίνθου – Τρίπολης στο τμήμα ΣΣ Νεμέας – Στέρνα με την κατασκευή παραλλήλων οδών και της Εθν. οδού (Ε66) από Ε.Ο. Κορίνθου – Άργους ως τη συνάντησή της με την αριθ. 26, επ. οδού προς Κοντόσταυλο, συνολ. έκτασης 282.455 μ2 όπως φαίνεται στα με κλίμακα 1:1000 από Απριλίου 1990 κτηματολογικά διαγράμματα της «ΕΛΛΗΝΙΚΗ ΜΕΛΕΤΩΝ Α.Τ.Ε» και «DELCO ΕΠΕ Δ. ΔΕΛΗΓΙΑΝΝΙΔΗΣ και ΣΙΑ», τα οποία έχουν θεωρηθεί από το Δ/ντή Δ12 του ΥΠΕΧΩΔΕ Κων. Δεσύπρη στις 30.11.90 και τους αντίστοιχους κτηματολογικούς πίνακες.

Στην έκταση που απαλλοτριώνεται προβάλλουν δικαιώματα κυριότητας οι: 1) Ιωάννης Ξύδης 2) Βασ. Ντάλλας κλπ.

Η απαλλοτρίωση κηρύσσεται υπέρ του Δημοσίου και με δαπάνη: α) του Δημοσίου που θα αντιμετωπιστεί από τις πιστώσεις για έργα Δημοσίων Επενδύσεων αρμοδιότητας Υπουργείου Περιβάλλοντος, Χωροταξίας και Δημ. Έργων (αριθ. έργου 8471001) και β) των παροδίων ιδιοκτητών που ωφελούνται, με τις προϋποθέσεις του νόμου.

Η απόφαση αυτή να δημοσιευθεί στην Εφημερίδα της Κυβερνήσεως.

Αθήνα, 15 Οκτωβρίου 1991

ΟΙ ΥΠΟΥΡΓΟΙ

ΥΦΥΠΟΥΡΓΟΣ ΟΙΚΟΝΟΜΙΚΩΝ
Κ. ΓΙΑΤΡΑΚΟΣ

ΠΕΡΙΒΑΛΛΟΝΤΟΣ, ΧΩΡΟΤΑΞΙΑΣ ΚΑΙ ΔΗΜ. ΕΡΓΩΝ
ΑΧΙΛ. ΚΑΡΑΜΑΝΛΗΣ

Αριθ. 1086298/6186/0010 (4)

Αναγκαστική απαλλοτρίωση ακινήτων για βελτίωση και διαπλάτυνση της Εθνικής οδού Τρίπολης – Βυτίνας – Πύργου (τμήμα Αγία Παρασκευή Λαγκάδια) στο Νομό Αρκαδίας.

ΟΙ ΥΠΟΥΡΓΟΙ ΟΙΚΟΝΟΜΙΚΩΝ ΚΑΙ ΠΕΡΙΒΑΛΛΟΝΤΟΣ, ΧΩΡΟΤΑΞΙΑΣ ΚΑΙ ΔΗΜ. ΕΡΓΩΝ

Έχοντας υπόψη:

1. Τις διατάξεις του Ν.Δ/τος 797/1971 «Περί αναγκαστικών απαλλοτριώσεων» σε συνδυασμό με τις διατάξεις του Β.Δ/τος 139/1971 «περί της αρμοδιότητος των Νομαρχών προς κήρυξιν αναγκαστικών τινών απαλλοτριώσεων».

2. Τις διατάξεις του άρθρου 23 του από 25 Νοεμβρίου 1929 Διατάγματος «Περί κωδικοποιήσεως των περί κατασκευής και συντηρήσεως οδών κειμένων διατάξεων».

3. Τις διατάξεις του άρθρου 1 του Ν. 653/1977 «περί υποχρεώσεως των παροδίων ιδιοκτητών δια την διάνοιξιν Εθνικών οδών κλπ», όπως συμπληρώθηκαν με τις παρ. 9 και 10 του άρθρου 62 του Ν. 947/1979 και την παρ. 4 του άρθρου 9 του Ν. 960/1979, για την εκτέλεση των οποίων εκδόθηκε το Π.Δ. 929/1979.

4. Την αριθ. Δ12β/0/36499/ΦΑ54/18.12.90 απόφαση του Αναπληρωτή Υπουργού Περιβάλλοντος, Χωροταξίας και Δημοσίων Έργων «περί εφαρμογής άρθρου 1 του Ν. 653/1977 «περί υποχρεώσεως των παροδίων ιδιοκτητών για την διάνοιξιν Εθνικών οδών».

5. Την Υ. 1489/1076692/1224/0006Α'/23.8.91 (ΦΕΚ 692/26.8.91 τ.Β') κοινή απόφαση του Πρωθυπουργού και του Υπουργού Οικονομικών σχετικά με την ανάθεση αρμοδιοτήτων στον Υφυπουργό Οικονομικών, αποφασίζουμε:

Κηρύσσουμε την αναγκαστική απαλλοτρίωση, για λόγους δημόσιας ωφέλειας και ειδικότερα για βελτίωση και διαπλάτυνση της Εθνικής οδού Τρίπολης – Βυτίνας – Πύργου (τμήμα Αγία Παρασκευή Λαγκάδια) στο Νομό Αρκαδίας, συνολ. έκτασης 18.967,20 μ2 όπως φαίνεται στα με κλίμακα 1:500 α) από 12.11.90 κτηματολογικό διάγραμμα και στον αντίστοιχο κτηματολογικό πίνακα της Γερ. Μαντέλης και Σία Ε.Ε. ΟΔΟΤΕΧΝΙΚΗ ΕΠΕ, τα οποία έχουν θεωρηθεί από τον Δ/ντή της Δ12' Δ/νσης Απαλ/σεων και Τοπογραφήσεων του Υπουργείου Περιβάλλοντος, Χωροταξίας και Δημοσίων Έργων Κ. Δεσύπρη στις 26.11.90.

Στην έκταση που απαλλοτριώνεται προβάλλουν δικαιώματα κυριότητας οι: 1) Δημ. Πλουμπίδης 2) Παναγ. Κολοκούσης κλπ.

Η απαλλοτρίωση κηρύσσεται υπέρ του Δημοσίου και με δαπάνη: α) του Δημοσίου που θα αντιμετωπιστεί από τις πιστώσεις για έργα Δημοσίων Επενδύσεων αρμοδιότητας Υπουργείου Περιβάλλοντος, Χωροταξίας και Δημοσίων Έργων (αριθ. έργου 8471003) και β) των παρόδιων ιδιοκτητών που ωφελούνται, με τις προϋποθέσεις του νόμου.

Η απόφαση αυτή να δημοσιευθεί στην Εφημερίδα της Κυβερνήσεως.

Αθήνα, 15 Οκτωβρίου 1991

ΟΙ ΥΠΟΥΡΓΟΙ

ΥΦΥΠΟΥΡΓΟΣ ΟΙΚΟΝΟΜΙΚΩΝ
Κ. ΓΙΑΤΡΑΚΟΣ

ΠΕΡΙΒΑΛΛΟΝΤΟΣ, ΧΩΡΟΤΑΞΙΑΣ ΚΑΙ ΔΗΜ. ΕΡΓΩΝ
ΑΧΙΛ. ΚΑΡΑΜΑΝΛΗΣ

ΠΟΛΕΟΔΟΜΙΑ

ΑΠΟΦΑΣΕΙΣ

Αριθ. 1777 (5)

Αναγνώριση οδών που συνδέουν τους οικισμούς Σωτήρα - Έδεσσα, Λουτροχώρι - Πετραία, Σεβαστειανά - Ριζό, Ριζό - Πετραία, Πετραία - Αρσένι, Αρσένι - Σταυροδρόμι, Πλεύρωμα - Πετραία Ν. Πέλλας ως μοναδικών κοινοτικών.

Ο ΝΟΜΑΡΧΗΣ ΠΕΛΛΑΣ

Έχοντας υπόψη:

1. Τις διατάξεις του Ν.Δ. 17.7.23 «περί σχεδίων πόλεων κ.λ.π. όπως τροποποιήθηκαν και συμπληρώθηκαν μεταγενέστερα».

2. Τις διατάξεις του Ν. 1558/85 «Κυβέρνηση και Κυβερνητικά όργανα» και ειδικότερα τα άρθρα 24 και 27 αυτού.

3. Τις διατάξεις του Ν. 3200/55 «περί διοικητικής αποκέντρωσης» όπως τροποποιήθηκε και συμπληρώθηκε με το Ν.Δ. 532/70 και ειδικότερα το άρθρο 37 αυτού.

4. Τις διατάξεις του Π.Δ. 24.5.86 (ΦΕΚ 270/Δ/85) τροποποίηση των όρων και περιορισμών δόμησης των γηπέδων των κειμένων εκτός των ρυμοτομικών σχεδίων...» και ειδικότερα το άρθρο 1 παραγρ. 2 αυτού.

5. Την απόφαση με αριθμ. 28/91 του Κοινοτικού Συμβουλίου Σωτήρας.


6. Τις πράξεις γνωμοδότησης του Συμβουλίου Χωροταξίας Οικισμού και Περιβάλλοντος του Νομού με αριθμούς 49/91 και 52/91, αποφασίζουμε:

Εγκρίνεται η αναγνώριση των οδών που συνδέουν τους οικισμούς Σωτήρα - Έδεσσα, Λουτροχώρι - Πετραία, Σεβαστειανά - Ριζό, Ριζό - Πετραία, Πετραία - Αρσένι, Αρσένι - Σταυροδρόμι, Πλεύρωμα - Πετραία ως μοναδικών κοινοτικών, όπως φαίνονται στο συνημμένο τοπογραφικό διάγραμμα κ.λ.π. 1:100.000 που έχουν θεωρηθεί από την προϊσταμένη του Τμήματος Πολεοδομίας και Πολεοδομικών Εφαρμογών με την από 10.10.91 πράξη της και αποτελεί αναπόσπαστο μέρος αυτής της απόφασης για την Εφαρμογή των διατάξεων της παρ. 2 του άρθρου 1 του Π.Δ. 24.5.85 (ΦΕΚ 270/Δ/85).

Η απόφαση αυτή να δημοσιευθεί στην Εφημερίδα της Κυβερνήσεως.

Έδεσσα, 10 Οκτωβρίου 1991

Ο Νομάρχης
Β. ΧΑΤΖΗΑΠΟΣΤΟΛΟΥ

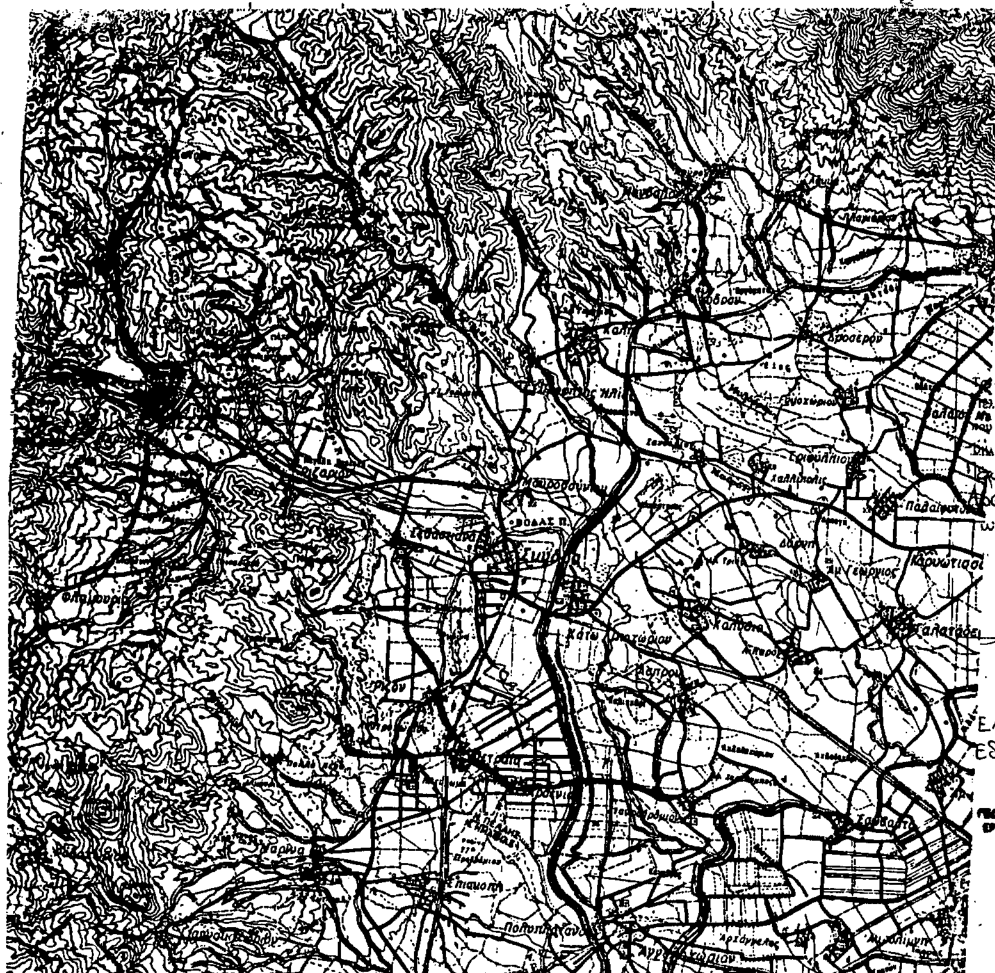

ΝΟΜΟΣ ΠΕΛΛΑΣ
ΤΜΗΜΑ ΠΟΛΕΟΔΟΜΙΑΣ ΚΑΙ
ΠΟΛΕΟΔΟΜΙΚΩΝ ΕΦΑΡΜΟΓΩΝ

ΚΛΙΜΑΞ 1:100.000

ΥΠΟΜΝΗΜΑ
——— Μοναδική κοινοτική οδός

ΝΟΜΑΡΧΙΑ ΠΕΛΛΑΣ
ΤΜΗΜΑ ΠΟΛΕΟΔΟΜΙΑΣ & ΠΟΛΕΟΔΟΜΙΚΩΝ ΕΦΑΡΜΟΓΩΝ
Το διάγραμμα αυτό συνοδεύει την απόφαση του Ν. Πέλλας με αρ. 1777/ Οκτωβρίου 1991
που αφορά Αναγνώριση οδών που συνδέουν τους οικισμούς Σωτήρα - Έδεσσα, Λουτροχώρι - Πετραία, Σεβαστειανά - Ριζό - Ριζό - Πετραία, Πετραία - Αρσένι, Αρσένι - Σταυροδρόμι, Πλεύρωμα - Πετραία ως μοναδικών κοινοτικών
Έδεσσα ...... Οκτωβρίου 1991
Η προϊσταμένη ΤΠ & ΠΕ
ΑΝΔΡΕΑΔΟΥ ΠΑΡΘΕΝΗ
ΓΕΩΠ. ΤΟΠΟΓΡ. ΜΗΧ/ΚΟΣ

Έδεσσα 10/10/91
ΕΛΕΓΧΘΗΚΕ Έδεσσα /10/91
ΘΕΩΡΗΘΗΚΕ Η Προϊσταμένη Τ.Π. & Π.Ε
ΓΕΩΡΓΙΑ Θ. ΣΚΟΥΤΗ ΕΡΓΟΛΗΠΤΗΣ ΜΕ
ΑΝΔΡΕΑΔΟΥ ΠΑΡΘΕΝΗ ΓΕΩΠ. ΤΟΠΟΓΡ. ΜΗΧ/ΚΟΣ

Αριθ. Τ.Π. 3962 (6)

Τροποποίηση σχεδίου πόλης στο Ο.Τ. 46 του παλαιού σχεδίου πόλης Ρεθύμνου.

Ο ΝΟΜΑΡΧΗΣ ΡΕΘΥΜΝΗΣ

Έχοντας υπόψη:

1. Τις διατάξεις του Ν.Δ. 17.7.23 «περί σχεδίων πόλεων κ.λ.π. όπως τροποποιήθηκαν και συμπληρώθηκαν μεταγενέστερα».

2. Τις διατάξεις του Α.Ν. 314/68 (ΦΕΚ 47/Α) όπως τροποποιήθηκαν και συμπληρώθηκαν με την αρ. 1018/71 Ν.Δ. (ΦΕΚ 220/Α) και με την παρ. 3 του άρθρου 34 του Ν. 1577/85 (ΦΕΚ 210/Α).

3. Τις διατάξεις του υπ' αρ. 183/86 Π.Δ. (ΦΕΚ 70/Δ) και ειδικώτερα το άρθρο 1 παρ. 1 αυτού.

4. Το από 1/9.3.48 Δ/γμα με το οποίο καθορίζονται τα ελάχιστα όρια επιφάνειας και διάστασης των οικοπέδων της πόλης Ρεθύμνου.

5. Την υπ' αρ. 40/90 απόφαση του Δημοτικού Συμβουλίου.

6. Την από 2.7.91 γνωμοδότηση του Σ.ΧΟΠ Ν. Ρεθύμνου που διατυπώθηκε στο 6ο πρακτικό θέμα 5ο, αποφασίζουμε:

Εγκρίνεται η τροποποίηση του ρυμοτομικού σχεδίου πόλης στο Ο.Τ.46 του παλαιού σχεδίου πόλης Ρεθύμνου όπως αυτή σημειώνεται στο συνημμένο σχέδιο και συγκεκριμμένα τμήμα της ΝΔ πλευράς του Ο.Τ. 46 καταργείται και από το σημείο που αυτή τέμνει το βόρειο όριο του οικοπέδου της Ν. Σταγάκη γίνεται κάθετος προς την επέκταση της νότιας οικοδ. γραμμής, η δε ορθή γωνία που θα προκύψει θα αποτιμηθεί κατά 45 μοίρες, ώστε να σχηματιστεί μέτωπο οικοδ. γραμμής νοτιοδυτικά μήκους 5,5 μ.

Οι ρυμοτομικές γραμμές θα ακολουθήσουν παράλληλα και σε απόσταση 5,00 μ. από τις Ο.Γ.Γ. Στο δε απέναντι Ο.Τ. (πράσινος χώρος) αποκόπτεται το ανατολικό τμήμα του με πλευρές 23,20 και 39,40 μ. και ορίζεται νέα ρυμοτομική γραμμή όπως το συνημμένο σχεδιάγραμμα.

Μετά τη δημοσίευση της παρούσας στην Εφημερίδα της Κυβερνήσεως, ακριβή αντίγραφα των πρωτοτύπων διαγραμμάτων που τη συνοδεύουν θα αναρτηθούν σε εμφανές μέρος του ΤΠ–ΠΕ Ν. Ρεθύμνου επί 15 ημέρες.


Αριθμός σχεδίου 1 κλ. 1:500

Η απόφαση αυτή να δημοσιευθεί στην Εφημερίδα της Κυβερνήσεως.

Ρέθυμνο, 10 Οκτωβρίου 1991

Ο Νομάρχης

ΠΑΝΑΓΙΩΤΗΣ ΚΛΑΔΟΣ

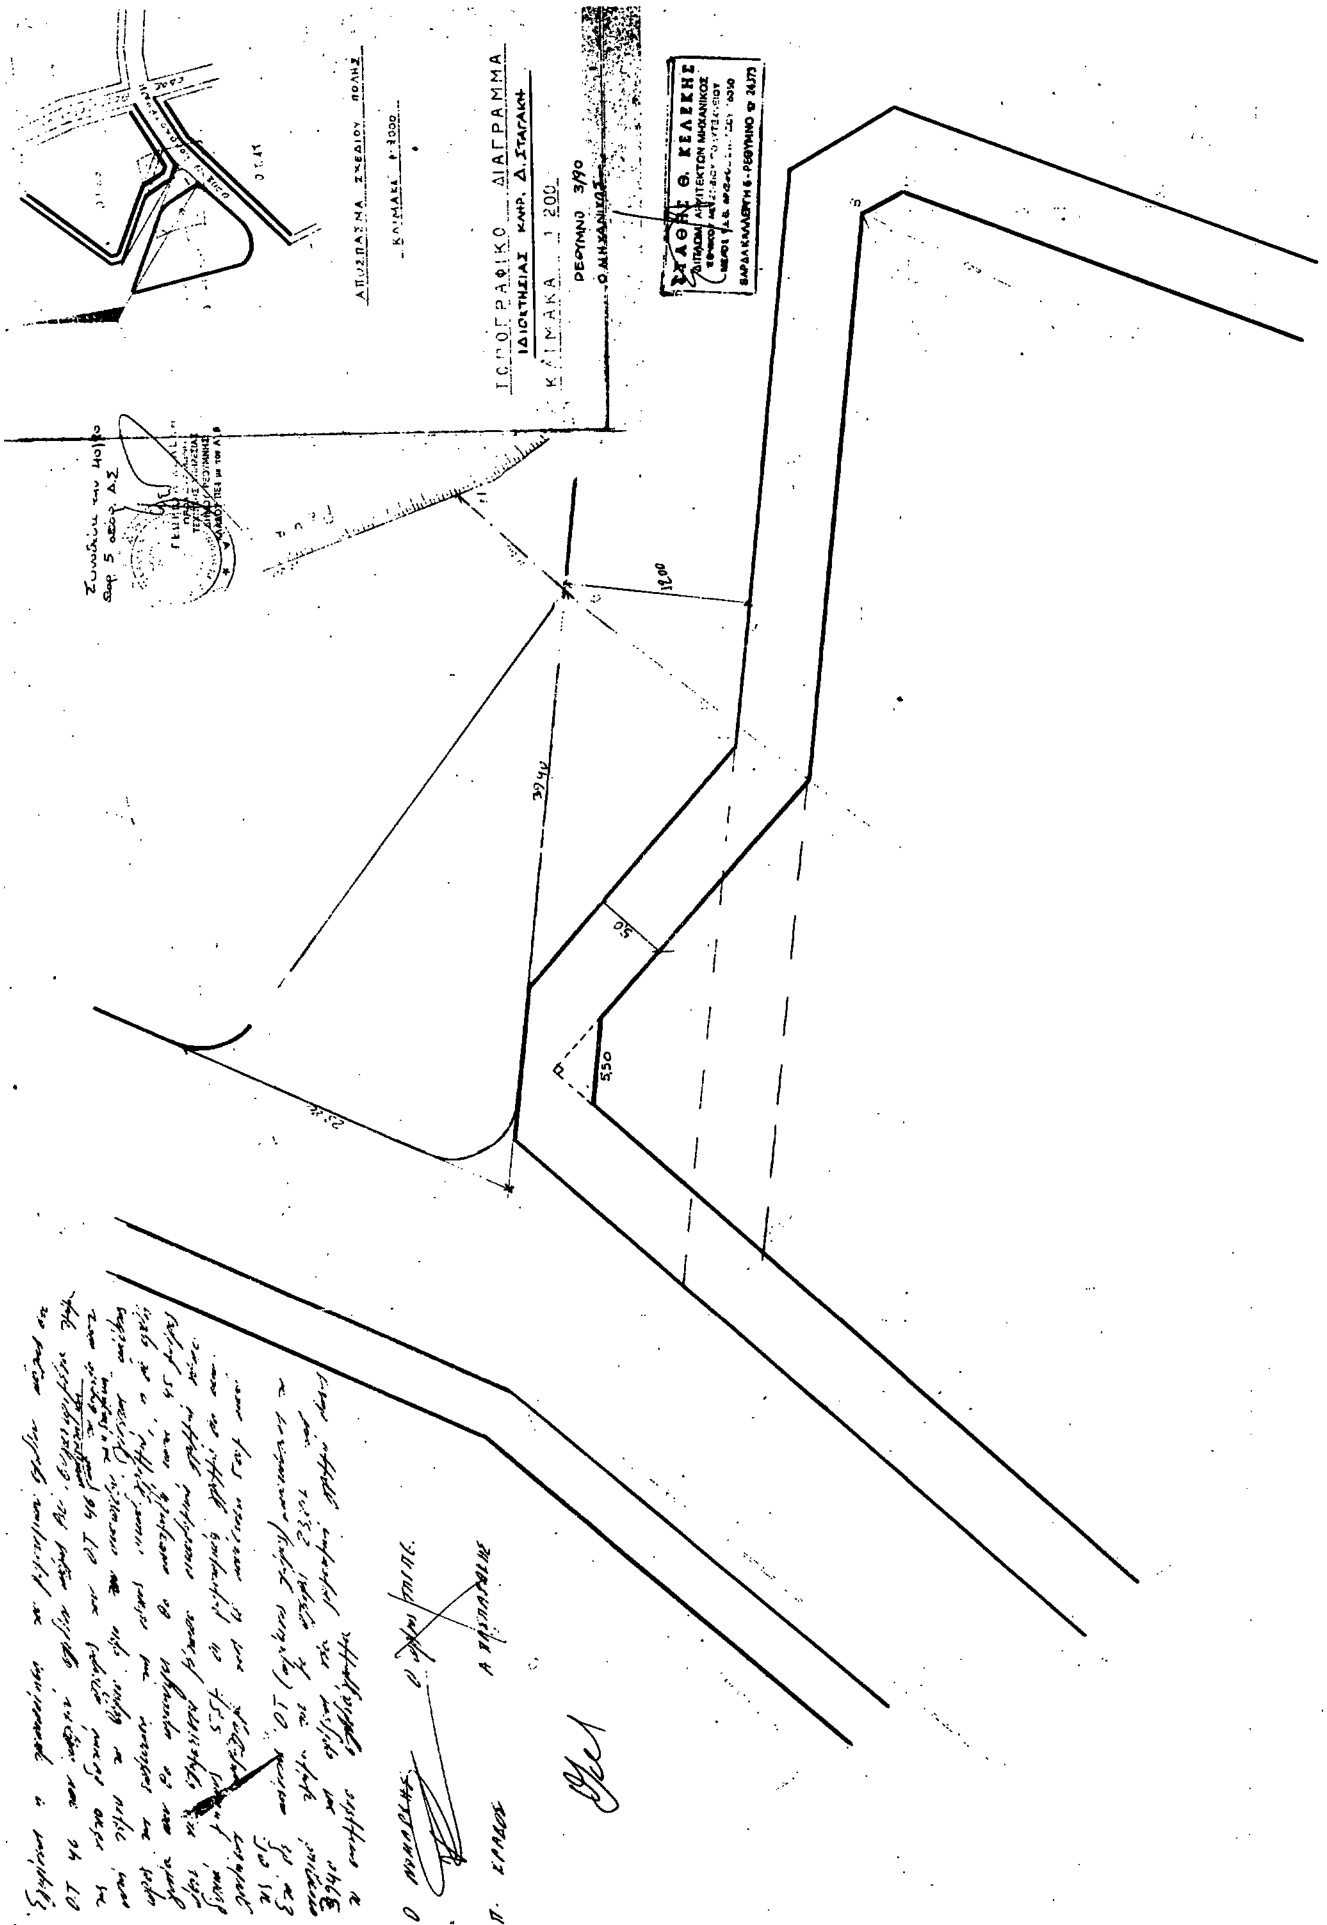
ΑΠΟΣΠΑΣΜΑ ΣΧΕΔΙΟΥ ΠΟΛΗΣ
ΚΛΙΜΑΚΑ 1:2000
ΤΟΠΟΓΡΑΦΙΚΟ ΔΙΑΓΡΑΜΜΑ
ΙΔΙΟΚΤΗΣΙΑΣ ΚΛΗΡ. Δ. ΣΤΑΓΑΚΗ
ΚΛΙΜΑΚΑ 1:200
ΡΕΘΥΜΝΟ 3/90
Ο ΜΗΧΑΝΙΚΟΣ
ΣΤΑΘΗΣ Θ. ΚΕΛΕΚΗΣ
ΔΙΠΛΩΜ. ΑΡΧΙΤΕΚΤΩΝ ΜΗΧΑΝΙΚΟΣ
ΒΑΡΔΑ ΚΑΛΛΕΡΓΗ 6 - ΡΕΘΥΜΝΟ
12,00
39,40
5,00
5,50
Ο ΔΗΜΑΡΧΟΣ

Αριθ. Τ.Π. 2693 (7)

Τροποποίηση του διαγράμματος καθορισμού ορίων του οικισμού Αρμενοχωρίου.

Ο ΝΟΜΑΡΧΗΣ ΦΛΩΡΙΝΑΣ

Έχοντας υπόψη:

1. Τις διατάξεις του από 24.4.1985 Π.Δ/τος (ΦΕΚ 181Δ'/3.5.85) «τρόπος καθορισμού ορίων οικισμών της χώρας...).

2. Την υπ' αριθμ. 4012/25.9.86 απόφαση Νομάρχη Φλώρινας με θέμα «καθορισμός των ορίων και όρων και περιορισμών δόμησης στους οικισμούς Αγ. Αναργύρων Αρμενοχωρίου και Λευχώνας Ν. Φλώρινας.

3. Το υπ' αρ. 675/29.8.91 έγγραφο της Κοινότητας Αρμενοχωρίου με την συνημμένη σ' αυτό, απόφαση, υπ' αρ. 40/1991, του Κοινοτικού Συμβουλίου.

4. Την υπ' αριθμ. 71η/πρακτ. 10ο/25.9.91 γνωμοδότηση, του Συμβουλίου Χωροταξίας Ν. Φλώρινας, υπέρ της τροποποίησης των ορίων του οικισμού Αρμενοχωρίου χωρίς τροποποίηση των όρων δόμησης, αποφασίζουμε:

Τροποποιούμε την οριοθέτηση του οικισμού Αρμενοχωρίου με τη μετατόπιση των ορίων αυτού έτσι όπως φαίνεται στο τοπογραφικό διάγραμμα που συνοδεύει την παρούσα, χωρίς τροποποίηση των όρων και περιορισμών δόμησης.

Η ισχύς της απόφασης αρχίζει από την υπογραφή της.

Η απόφαση αυτή να δημοσιευθεί στην Εφημερίδα της Κυβερνήσεως.

Φλώρινα, 15 Οκτωβρίου 1991

Ο Νομάρχης
ΠΑΝ. ΠΑΠΑΔΟΠΟΥΛΟΣ

Θεωρείται
ως συνοδευτικό της υπ' αρ.
2693/15.10.91 απόφασης Νομάρχη
Φλώρινα 15.10...

Ο Προϊστάμενος
Τμήματος Πολεοδομίας
Πολεοδομικών Εφαρμογών

ΝΟΜΟΣ : ΦΛΩΡΙΝΑΣ
Οικισμός: ΑΡΜΕΝΟΧΩΡΙ

ΥΠΟΜΝΗΜΑ

- Όριο ΟΤΑ
- Όριο οικισμού
- 1 2 3 ... Ονομασίες
- Κ. Κέντρο οικισμού

1: Επί κύκλου ακτίνας 800μ. από σημείο Κ.
2: Επί κύκλου ακτίνας 800μ. από σημείο Κ & επί της οδού Φλώρινα - Αρμενοχώρι
3: Επί κύκλου ακτίνας 800μ. & επί αγροτικής οδού
4,5: Επί κύκλου ακτίνας 800μ. & επί αγροτικής οδού
6: Επί κύκλου ακτίνας 800μ. & επί της οδού προς ...
7,8,9: Όρια ιδιοκτησιών
10: Σε απόσταση 80μ. από τον αγροτικό δρόμο
11,12: Όρια ιδιοκτησιών
13,14,15: Επί αγροτικού οδού & όρια ιδιοκτησιών
16,17,18: Όρια ιδιοκτησιών
19: Επί κοινοτικού δρόμου
20,21: Επί του δρόμου προς Φλώρινα
22,23,24: Όρια ρεμάτων
25,26,27,28: Όρια ιδιοκτησιών
29,30: Επί αγροτικής οδού
31: Σε απόσταση 30μ. από τον αγροτικό δρόμο
32,33,34,35: Όρια ιδιοκτησιών
36,37,38: Όρια ιδιοκτησιών
39: Επί του δρόμου προς Φλώρινα
40,41,42: Όρια ιδιοκτησιών
43: Επί του δρόμου προς Φλώρινα
44,45,46: Όρια ιδιοκτησιών

ΟΡΙΟΘΕΤΗΣΗ ΟΙΚΙΣΜΟΥ

Αριθμός σχεδίου
Π-1.1
Κλ. 1:5.000

...Χωροταξίας Οικισμού και Περιβάλλοντος
ΔΙΕΥΘΥΝΣΗ ΧΩΡΟΤΑΞΙΑΣ